


EG Furttalstrasse 37

Wohnungs-Nr.: 3701
Wohnungstyp: 2.5 Zi.
Netto-Wohnfläche: 97m²


Kellerabteil: A4 K.37.7
Waschküche: A4
Parkplatznummer: -



Baugenossenschaft Waidmatt

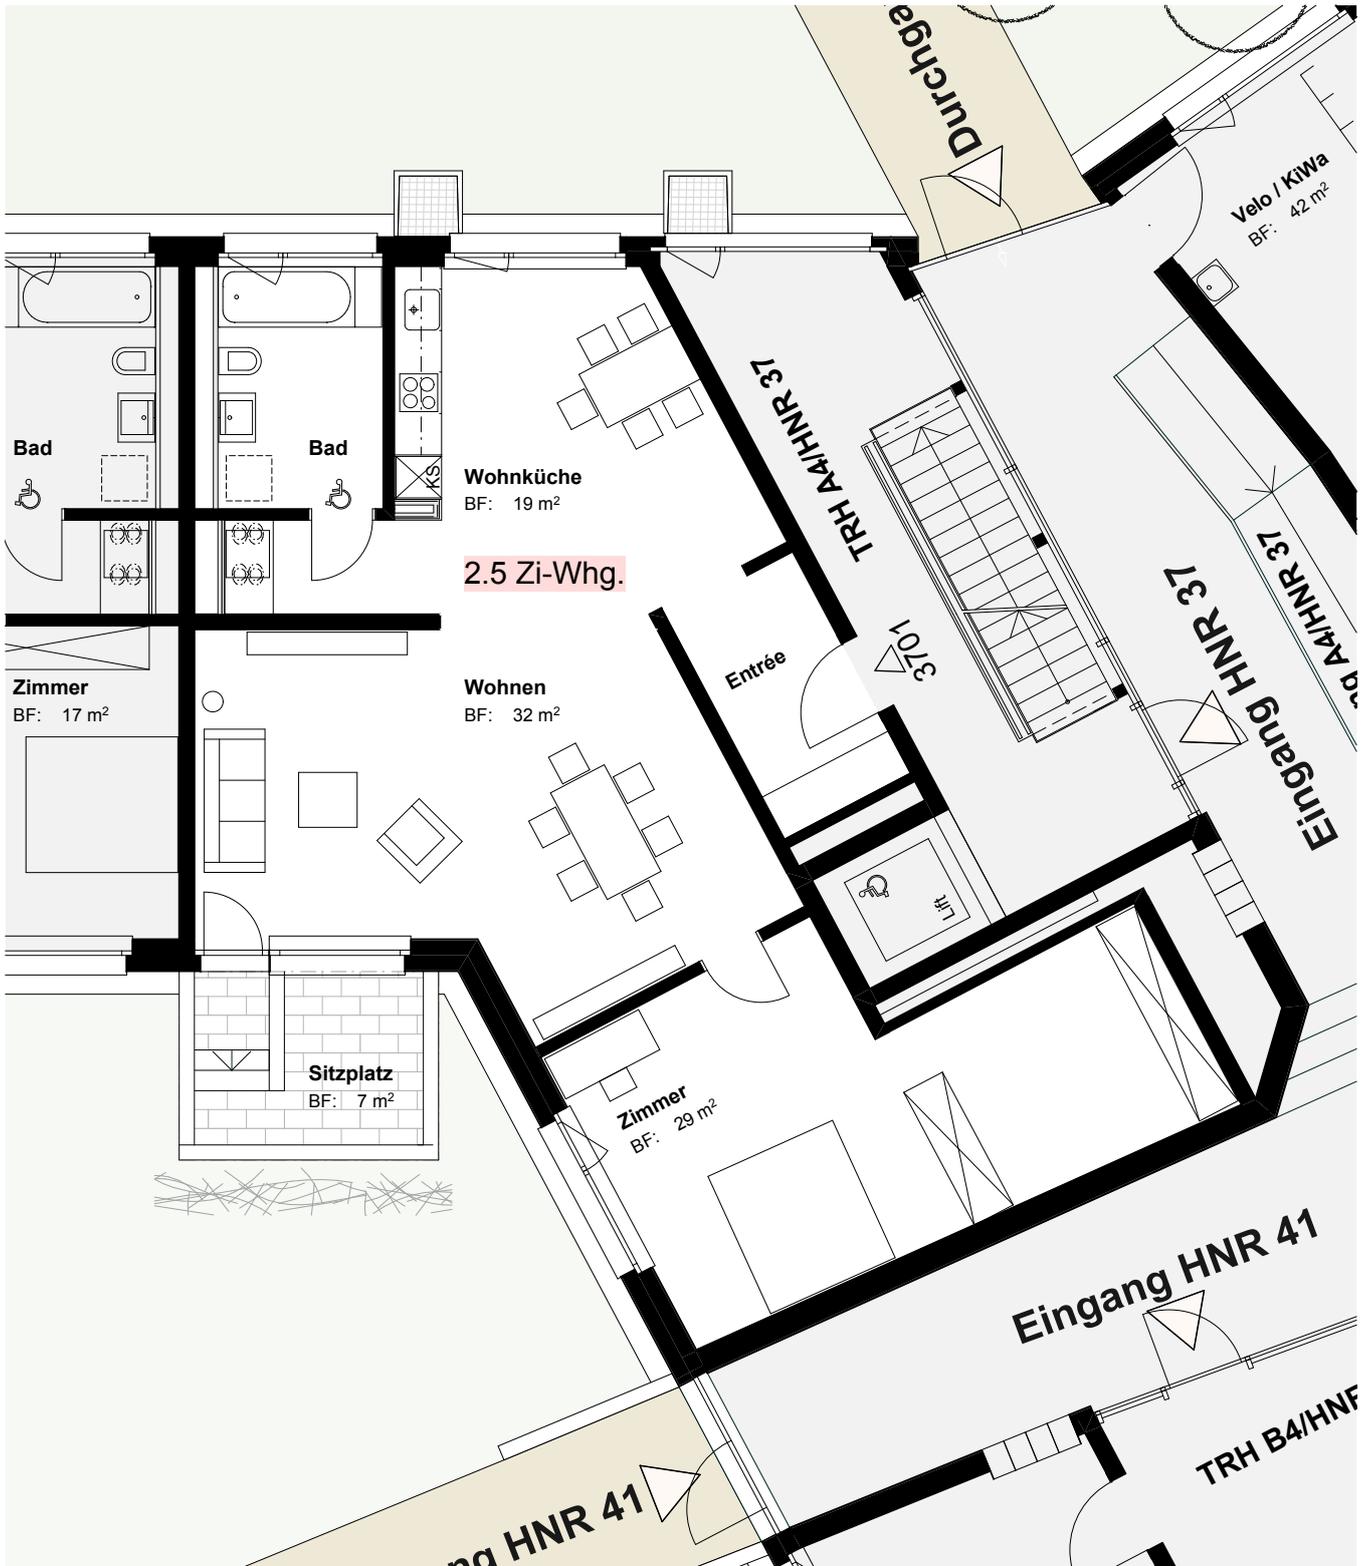

Übersicht:

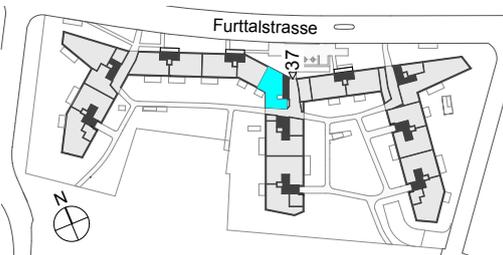

Masstab 1:100

